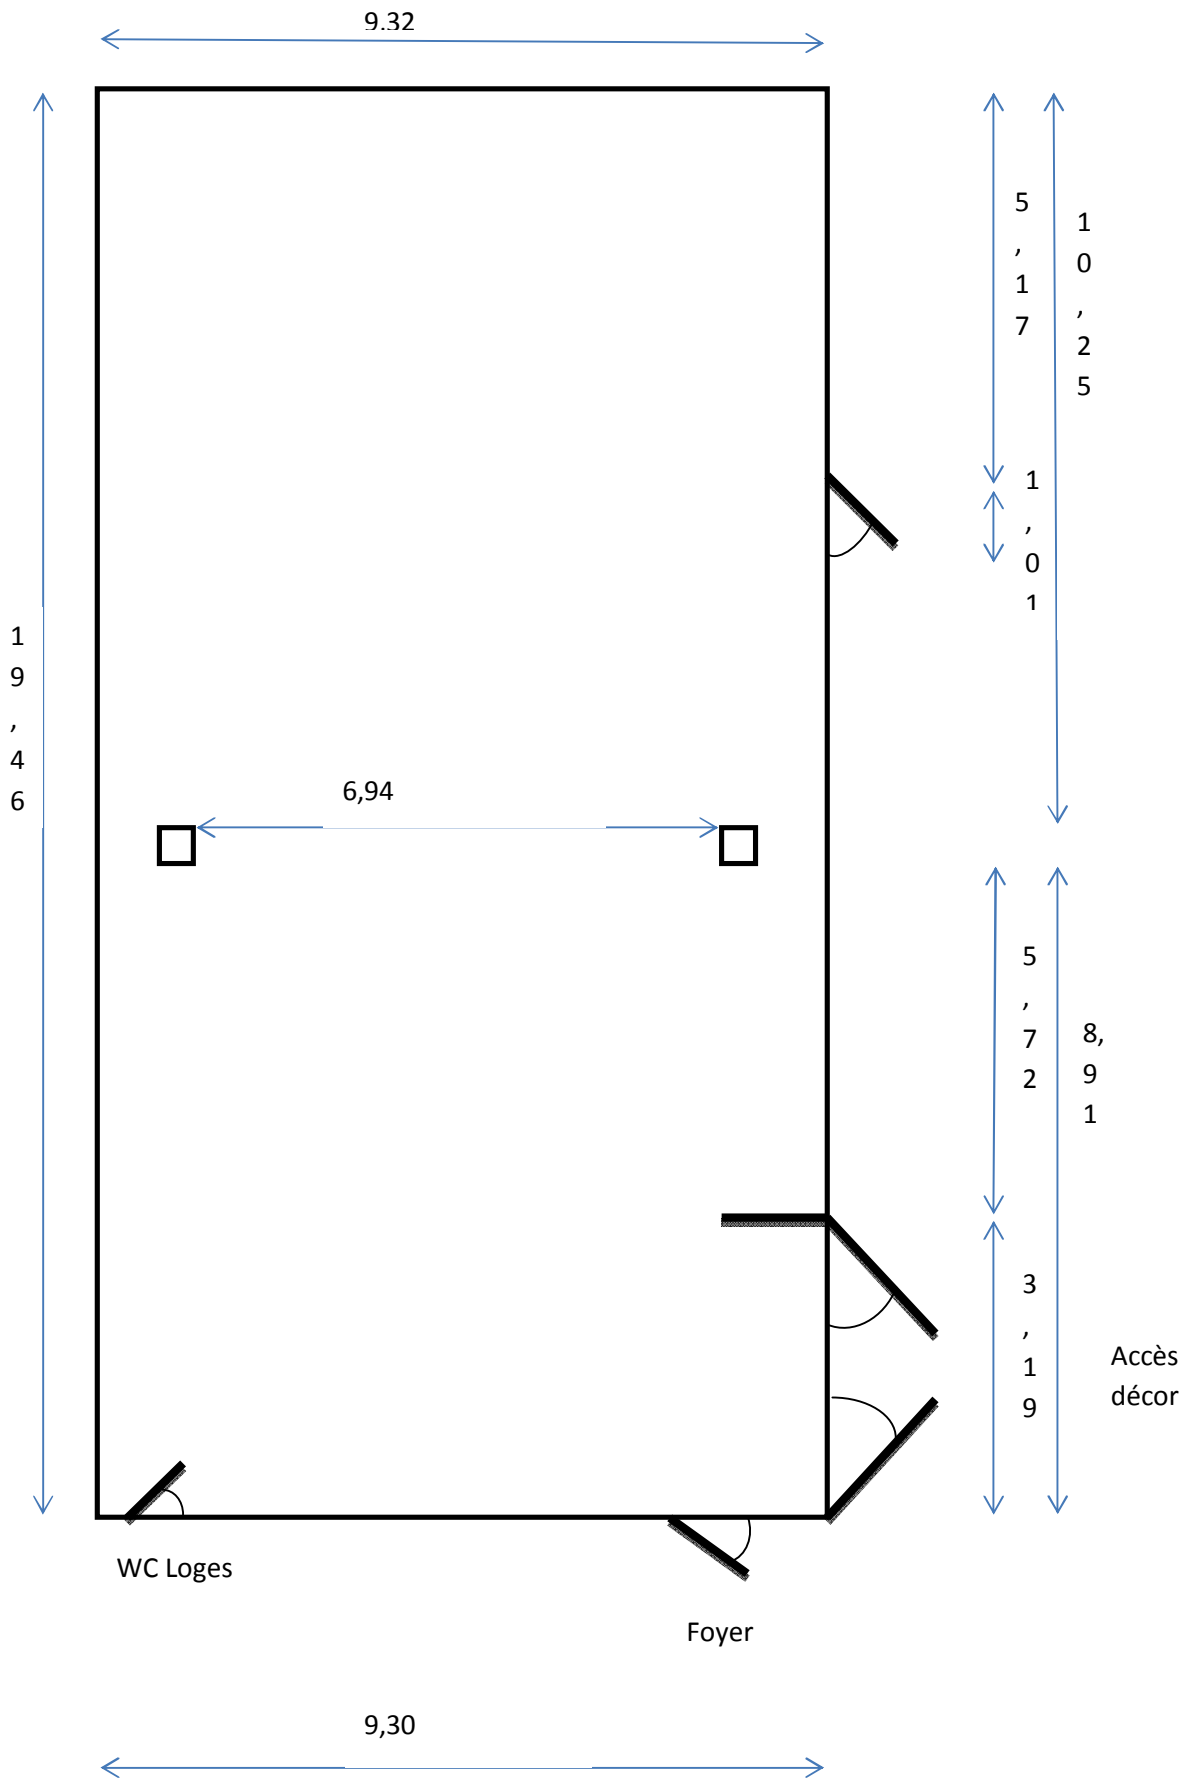
9.32
19,46
5,17
10,25
1,01
6,94
5,72
8,91
3,19
Accès décor
WC Loges
Foyer
9,30